
Von: Reitemeyer, Michael

Gesendet: Montag, 28. Oktober 2013 14:21

An: Schumacher, Bettina (85-332)

Cc: Lomme, Christoph; Dünger, Olaf; Bisping, Katrin (85-332)

Betreff: Untersuchungsergebnisse Heinrich-Hertz-Berufskolleg

Sehr geehrte Frau Schumacher,

anbei senden wir Ihnen die Ergebnisse der durchgeführten Materialuntersuchungen sowie Pläne mit den Probenahmestellen im Heinrich-Hertz Berufskolleg in Bonn.

Bitte beachten Sie, dass die Negativbefunde derzeit nicht als abschließend angesehen werden können. Wie besprochen empfiehlt die Tauw GmbH vorläufig keine Eingriffe in die Wandbekleidungen durchzuführen.

Mit freundlichen Grüßen


Dipl.-Geogr. Michael Reitemeyer

Projektleiter


Tauw GmbH

Auftraggeber: SGB Bonn
 Projekt: HHEK Bonn
 Projekt-Nr.: 2409869

Nr.	Probenbezeichnung	Raumluft	Bausubstanz	Schadstoff	Datum Probenahme	Labor	Probenbeschreibung, Messaufgabe etc. (mehr Infos siehe PN-Protokoll)	Prüfbericht	Ergebnis
1	HHK-E-UG-IWB-SBH1		x	Asbest	15.10.2013	Competenza Fürth	Mischprobe gemäß SBH aus den folgenden Probenahmepunkten: strukturierter Putz mit Anstrich(en)	NL25608.1	kein Asbest nachweisbar.
	SBH 1.1						E, UG, E-109		
	SBH 1.2						E, UG, E-109		
	SBH 1.3						E, UG, E-109		
	SBH 1.4						E, UG, E-106		
	SBH 1.5						E, UG, E-106		
2	HHK-D+B-1.OG-IWB-SBH2		x	Asbest	15.10.2013	Competenza Fürth	Mischprobe gemäß SBH aus den folgenden Probenahmepunkten: strukturierter Putz mit Anstrich(en)	NL25608.2	Probe enthält Chrysotil-asbest.
	SBH 2.1						D, 1.OG, D110		
	SBH 2.2						D, 1.OG, D105		
	SBH 2.3						D, 1.OG, D105 (Putz auf Holzplatte mit Verbundvlies)		
	SBH 2.4						D, 1.OG, D103		
	SBH 2.5						B, 1.OG, B101		
3	HHK-D-2.OG-IWB-SBH3		x	Asbest	15.10.2013	Competenza Fürth	Mischprobe gemäß SBH aus den folgenden Probenahmepunkten: strukturierter Putz mit Anstrich(en)	NL25608.3	kein Asbest nachweisbar.
	SBH 3.1						D, 2.OG, D211		
	SBH 3.2						D, 2.OG, D211		
	SBH 3.3						D, 2.OG, D207		
	SBH 3.4						D, 2.OG, D203		
	SBH 3.5						D, 2.OG, D201		
4	HHK-D-3.OG-IWB-SBH4		x	Asbest	15.10.2013	Competenza Fürth	Mischprobe gemäß SBH aus den folgenden Probenahmepunkten: strukturierter Putz mit Anstrich(en)	NL25608.4	kein Asbest nachweisbar.
	SBH 4.1						D, 3.OG, D303		
	SBH 4.2						D, 3.OG, D303		
	SBH 4.3						D, 3.OG, D303		
	SBH 4.4						D, 3.OG, D307		
	SBH 4.5						D, 3.OG, D307		
5	HHK-D+E-UG-IWB-HN-SBH5		x	Asbest	15.10.2013	Competenza Fürth	Mischprobe gemäß SBH aus den folgenden Probenahmepunkten in Heiznischen: Putz mit Anstrich(en) auf Rabbitz	NL25608.5	kein Asbest nachweisbar.
	SBH 5.1						E, UG, E-111		
	SBH 5.2						D, U, D-101		
	SBH 5.3						E, UG, E-109		
	SBH 5.4						E, UG, E-106		
	SBH 5.5						E, UG, E-113		
6	HHK-B+D-1.OG-IWB-HN-SBH6		x	Asbest	15.10.2013	Competenza Fürth	Mischprobe gemäß SBH aus den folgenden Probenahmepunkten in Heiznischen: Putz mit Anstrich(en) auf Rabbitz	NL25608.6	kein Asbest nachweisbar.
	SBH 6.1						D, 1.OG, D110		
	SBH 6.2						D, 1.OG, D105		
	SBH 6.3						D, 1.OG, D103		
	SBH 6.4						D, 1.OG, D109		
	SBH 6.5						B, 1.OG, B101		
7	HHK-D-2.OG-IWB-HN-SBH7		x	Asbest	15.10.2013	Competenza Fürth	Mischprobe gemäß SBH aus den folgenden Probenahmepunkten in Heiznischen: Putz mit Anstrich(en) auf Rabbitz	NL25608.7	kein Asbest nachweisbar.
	SBH 7.1						D, 2.OG, D211		
	SBH 7.2						D, 2.OG, D211		
	SBH 7.3						D, 2.OG, D207		
	SBH 7.4						D, 2.OG, D203		
	SBH 7.5						D, 2.OG, D201		
8	HHK-D-3.OG-IWB-HN-SBH8		x	Asbest	15.10.2013	Competenza Fürth	Mischprobe gemäß SBH aus den folgenden Probenahmepunkten in Heiznischen: Putz mit Anstrich(en) auf Rabbitz	NL25608.8	kein Asbest nachweisbar.
	SBH 8.1						D, 3.OG, D303		
	SBH 8.2						D, 3.OG, D303		
	SBH 8.3						D, 3.OG, D307		
	SBH 8.4						D, 3.OG, D307		
	SBH 8.5						D, 3.OG, D310		
Materialproben									
1	HHK-E-UG-113-MaP01a		x	Asbest	15.10.2013	Hygiene Institut	E, UG, E-113: Oberbodenbelag, grau meliert als Bahnware	13/1335.1-01 vom 21.10.2013	kein Asbest nachgewiesen
2	HHK-E-UG-113-MaP01b		x	Asbest	15.10.2013	Hygiene Institut	E, UG, E-113: Kleber (braun) unter Oberbodenbelag	13/1335.1-01 vom 21.10.2013	kein Asbest nachgewiesen
3	HHK-E-UG-109-MaP02a		x	Asbest	15.10.2013	Hygiene Institut	E, UG, E-109: Bodenfliesen, graumeliert, 60x60	13/1335.1-02 vom 21.10.2013	kein Asbest nachgewiesen
4	HHK-E-UG-109-MaP02b		x	Asbest	15.10.2013	Hygiene Institut	E, UG, E-109: Bodenfliesenkleber	13/1335.1-02 vom 21.10.2013	kein Asbest nachgewiesen
5	HHK-D-1.OG-105-MaP03		x	Asbest	15.10.2013	Hygiene Institut	Fliesenkleber	13/1335.1-03 vom 21.10.2013	kein Asbest nachgewiesen

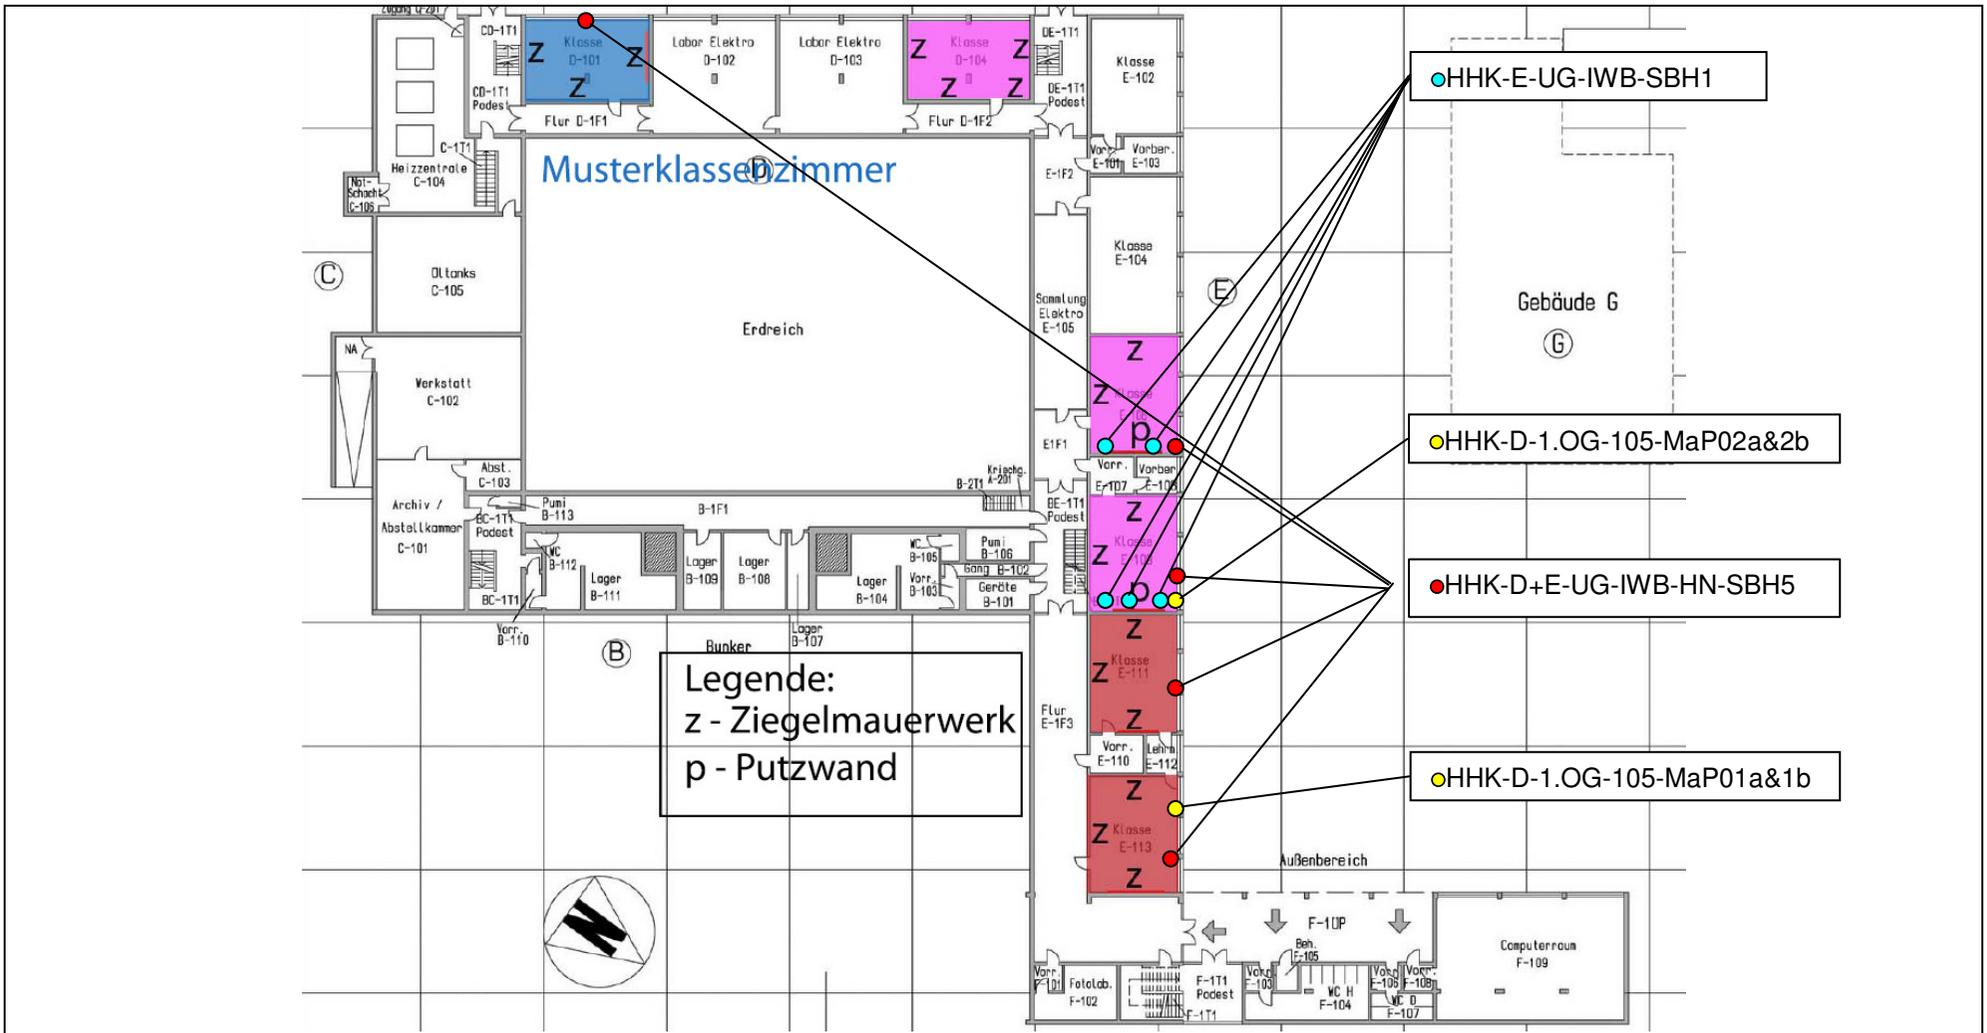

PROBENAHMESTELLEN UG		Maßstab: keine Angabe	
Kartengrundlage: Raumbeschilderung Heinrich-Hertz-Berufskolleg		Datum: 21.10.2013	Bearbeiter: MMC
 Tauw Richard-Löchel-Str. 9 47441 Moers Tel.: 02841 / 1490-0 Fax: 02841 / 1490-11	Projektbezeichnung: Untersuchung der Wandbekleidungen Heinrich-Hertz-Berufskolleg Herseler Straße 1-5 53117 Bonn		
	Auftraggeber: Städtisches Gebäudemanagement Bonn		Projekt-Nr.: 2409869

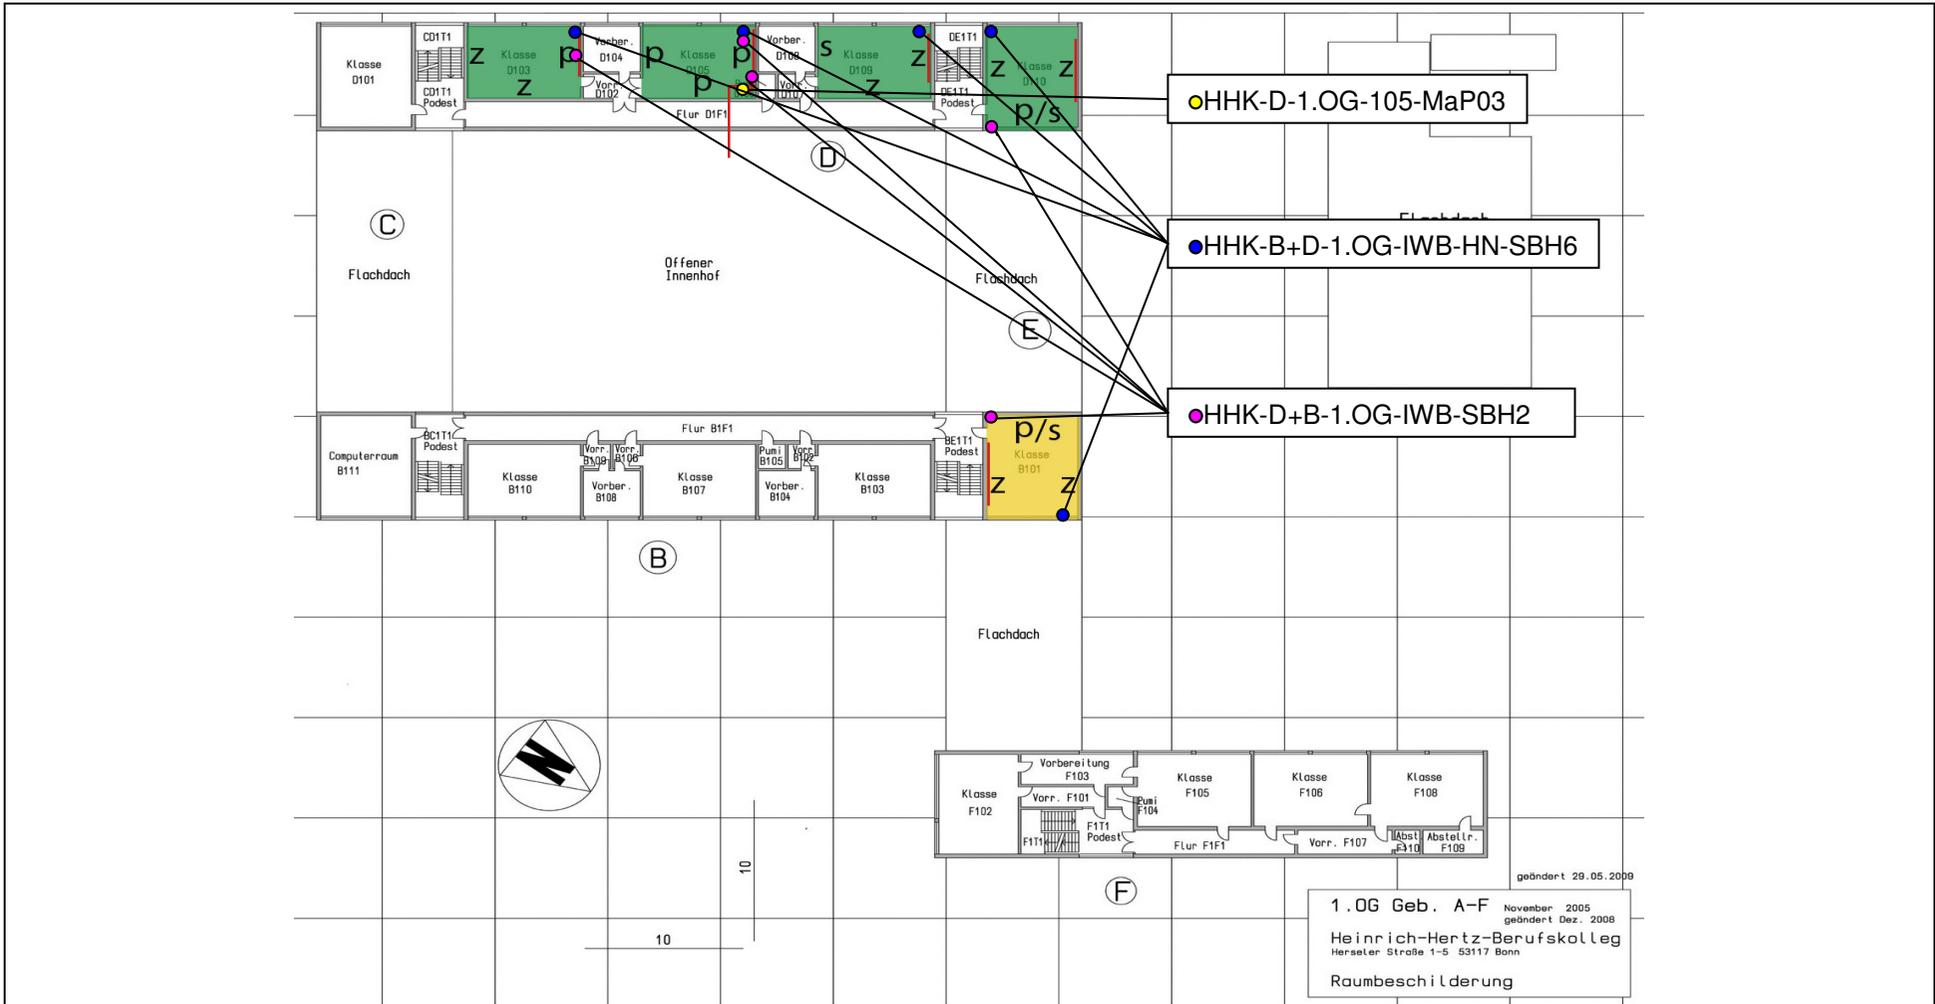

PROBENAHMESTELLEN 1.OG

Maßstab: keine Angabe

Kartengrundlage: Raumbeschilderung Heinrich-Hertz-Berufskolleg

Datum:
21.10.2013 Bearbeiter: MMC




Tauw

Tauw GmbH
Richard-Löchel-Str. 9
47441 Moers
Tel.: 02841 / 1490-0
Fax: 02841 / 1490-11

Projektbezeichnung:
Untersuchung der Wandbekleidungen
Heinrich-Hertz-Berufskolleg
Herseler Straße 1-5
53117 Bonn

Auftraggeber: **Städtisches Gebäudemanagement Bonn**

Projekt-Nr.: **2409869**

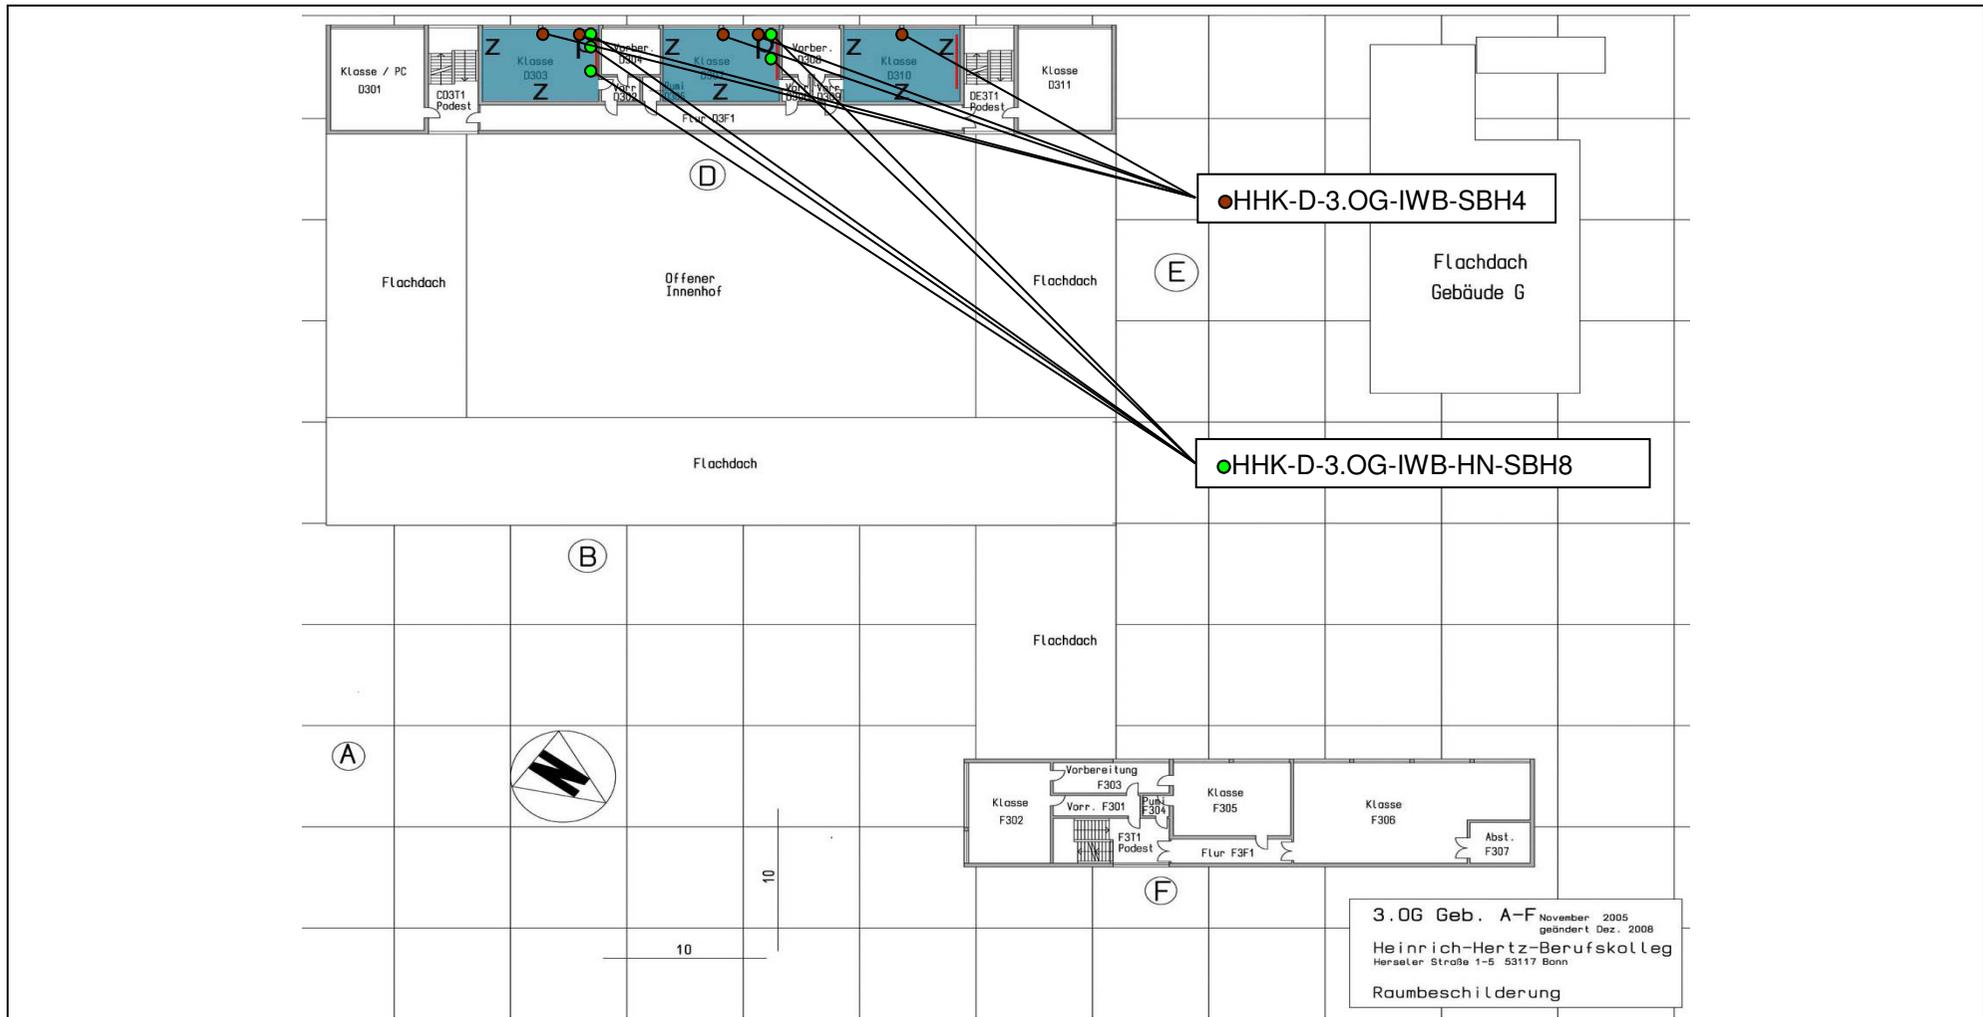

PROBENAHMESTELLEN 3.OG		Maßstab: keine Angabe	
Kartengrundlage: Raumbeschilderung Heinrich-Hertz-Berufskolleg		Datum: 21.10.2013	Bearbeiter: MMC
 Tauw Richard-Löchel-Str. 9 47441 Moers Tel.: 02841 / 1490-0 Fax: 02841 / 1490-11	Projektbezeichnung: Untersuchung der Wandbekleidungen Heinrich-Hertz-Berufskolleg Herseler Straße 1-5 53117 Bonn		
	Auftraggeber: Städtisches Gebäudemanagement Bonn		
		Projekt-Nr.: 2409869	

3. OG Geb. A-F November 2005
 geändert Dez. 2008
 Heinrich-Hertz-Berufskolleg
 Herseler Straße 1-5 53117 Bonn
 Raumbeschilderung